



WIDOK

RZUT

STAN ISTNIEJĄCY

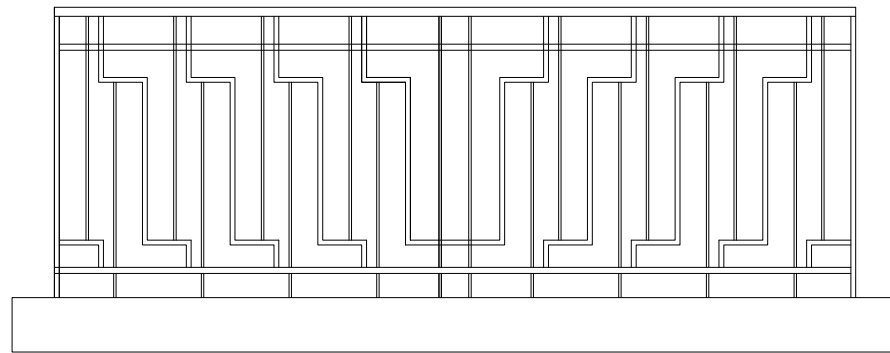

RYSUNEK POSADZKI

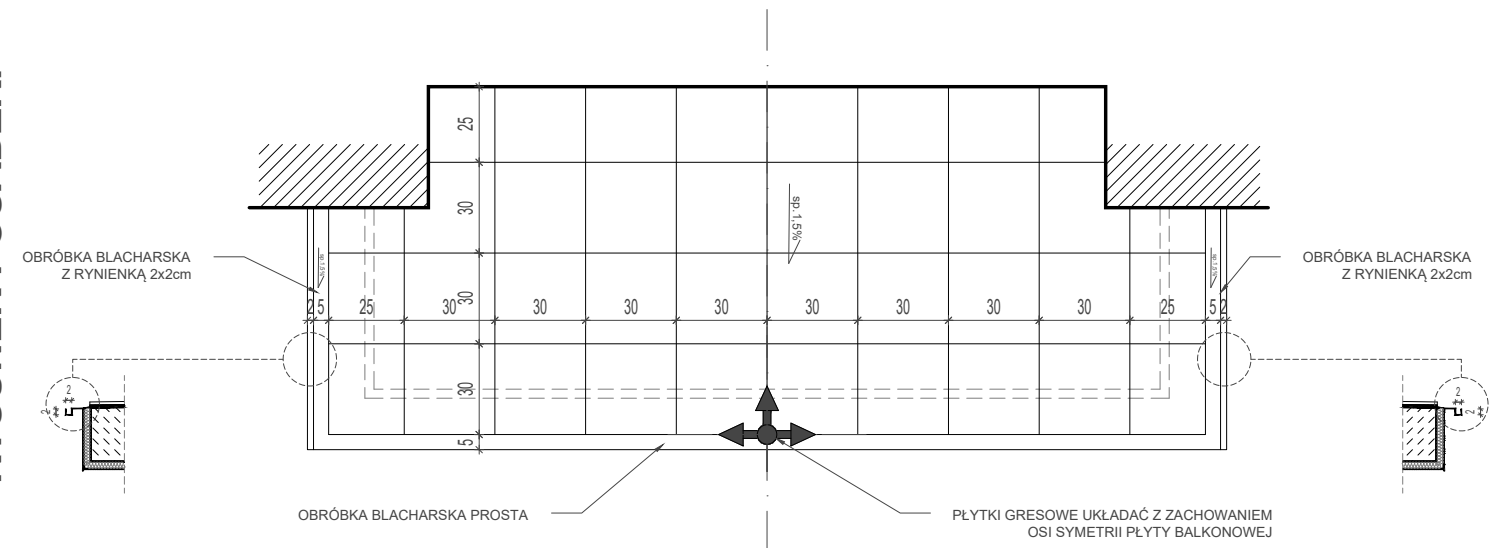

Temat opracowania:

REMONT BALKONÓW
W BUDYNKU MIESZKALNYM WIELORODZINNYM
przy ul. Adama Mickiewicza 4,6,8,10,12,14,16 Warszawa;

Nazwa rysunku:

SCHEMAT BALKONU TYP A

Data:
24.06.2024Skala: **1:25** Nr: **A1**Projektował: **mgr inż. arch. Stanisław Rzepecki** Nr uprawnień Podpis
Specjalność: **architektoniczna do projektowania bez ograniczeń** **MA/064/19**Sprawdził: **mgr inż. arch. Adam Wasilewski** Nr uprawnień Podpis
Specjalność: **architektoniczna do projektowania bez ograniczeń** **MA/041/20**