BALUSTRADA Typ B

skala 1:25

STAN ISTNIEJĄCY

WIDOK

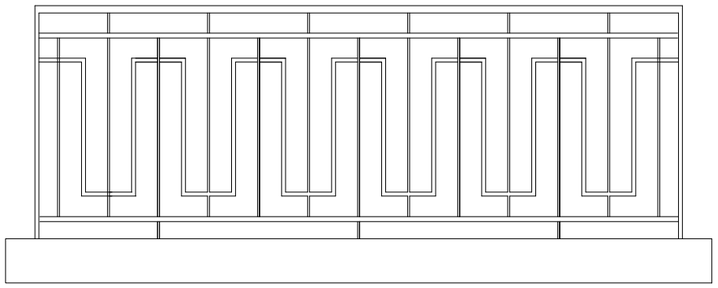

RZUT

RYSUNEK POSADZKI

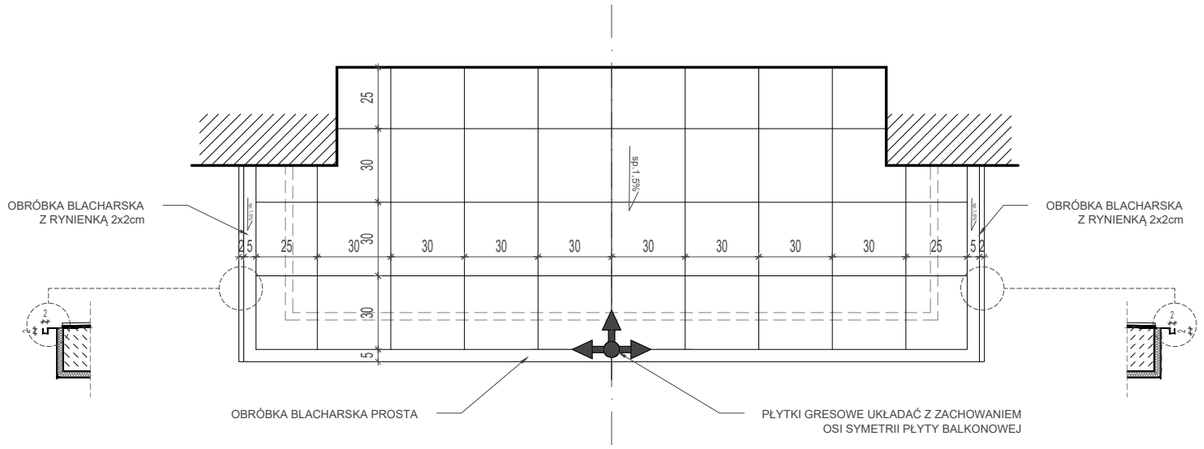

Temat opracowania:

REMONT BALKONÓW
W BUDYNKU MIESZKALNYM WIELORODZINNYM
przy ul. Adama Mickiewicza 4,6,8,10,12,14,16 Warszawa;

Nazwa rysunku:

SCHEMAT BALKONU TYP B

Data:	Skala:	Nr:
24.06.2024	1:25	A2

		Nr uprawnień	Podpis
Projektował:	mgr inż. arch. Stanisław Rzepecki	MA/064/19	
Specjalność: architektoniczna do projektowania bez ograniczeń			
Sprawdził:	mgr inż. arch. Adam Wasilewski	MA/041/20	
Specjalność: architektoniczna do projektowania bez ograniczeń			