


WIDOK


RZUT

STAN ISTNIEJĄCY

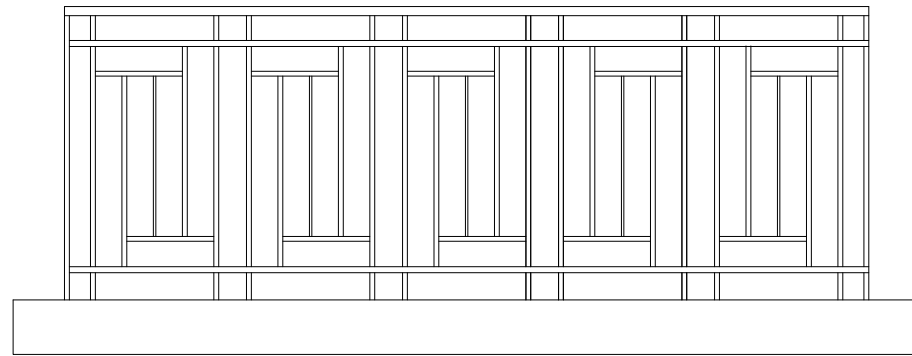

RYSUNEK POSADZKI

RZUT

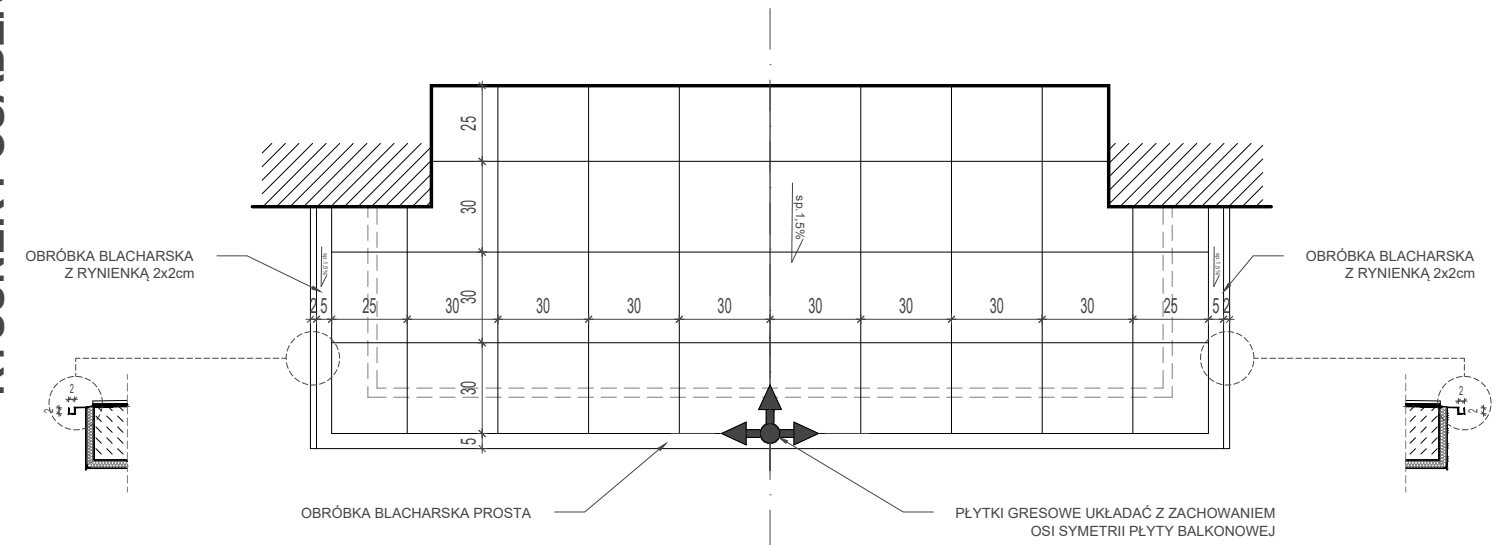

Temat opracowania:
REMONT BALKONÓW
 W BUDYNKU MIESZKALNYM WIELORODZINNYM
 przy ul. Adama Mickiewicza 4,6,8,10,12,14,16 Warszawa;

Nazwa rysunku:
SCHEMAT BALKONU TYP C

Data: **24.06.2024** Skala: **1:25** Nr: **A3**

Projektował: **mgr inż. arch. Stanisław Rzepecki** Nr uprawnień **MA/064/19** Podpis

Sprawił: **mgr inż. arch. Adam Wasilewski** Nr uprawnień **MA/041/20** Podpis

Specjalność: **architektoniczna do projektowania bez ograniczeń**