



STAN ISTNIEJĄCY

WIDOK FRONTOWY

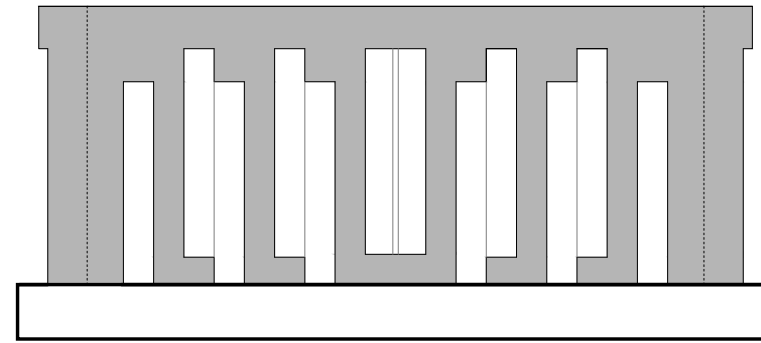


WIDOK BOCZNY

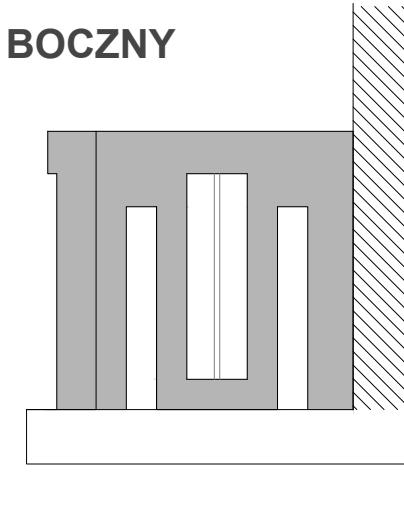

STAN PROJEKTOWANY

RZUT

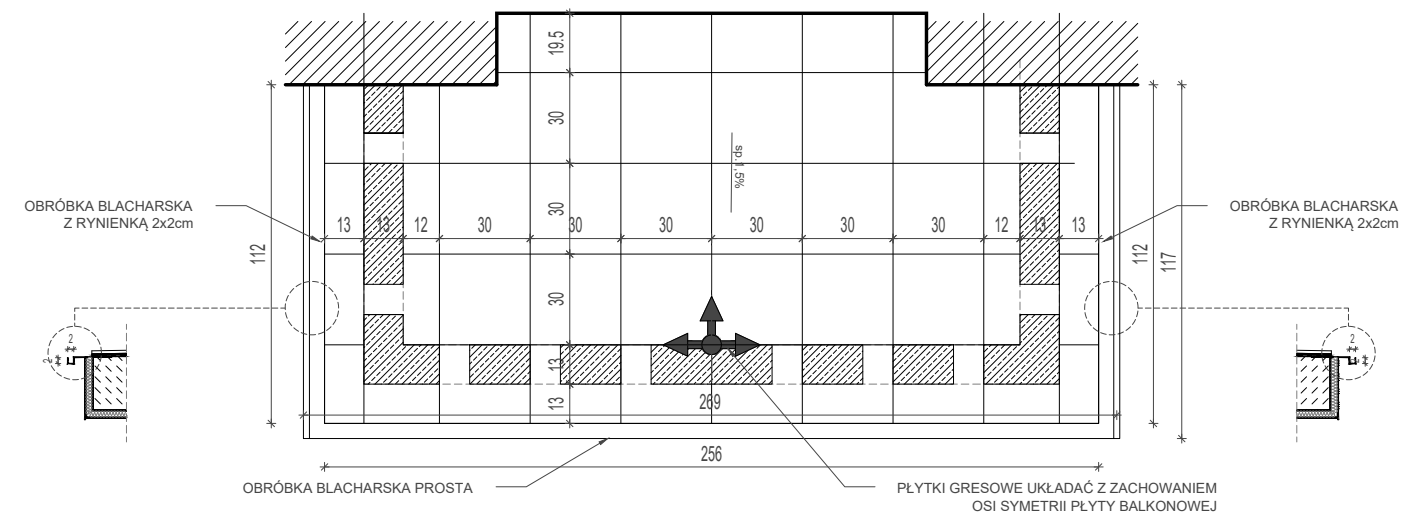

Temat opracowania:

REMONT BALKONÓW
 W BUDYNKU MIESZKALNYM WIELORODZINNYM
 przy ul. Adama Mickiewicza 4,6,8,10,12,14,16 Warszawa;

Nazwa rysunku:

SCHEMAT BALKONU TYP D

Data:
24.06.2024

Skala: 1:25

Nr: A4

Projektował: mgr inż. arch. Stanisław Rzepecki Nr uprawnień Podpis
 Specjalność: architektoniczna do projektowania bez ograniczeń MA/064/19

Sprawdził: mgr inż. arch. Adam Wasilewski Nr uprawnień Podpis
 Specjalność: architektoniczna do projektowania bez ograniczeń MA/041/20