


LP	NAZWA ŁACIŃSKA	NAZWA POLSKA
1	Philadelphus Belle Etoile	jaśminowiec Belle Etoile
2	Hydrangea paniculata Silver Dollar	hortensja bukietowa Silver Dollar
3	Rhododendron Roseum Elegans	różanecznik Roseum Elegans
4	Vinca minor *	barwinek pospolity
5	Hedera helix	bluszcz pospolity
5	Euonymus Fortunei	Trzmielina Fortune-a
5	Lonicera	Wiciokrzew
6	Hosta Patriot	funkia Patriot
7	Liriope muscari	liriope szafirkowata
8	Carpinus Betulus	Grab pospolity- żywopłot

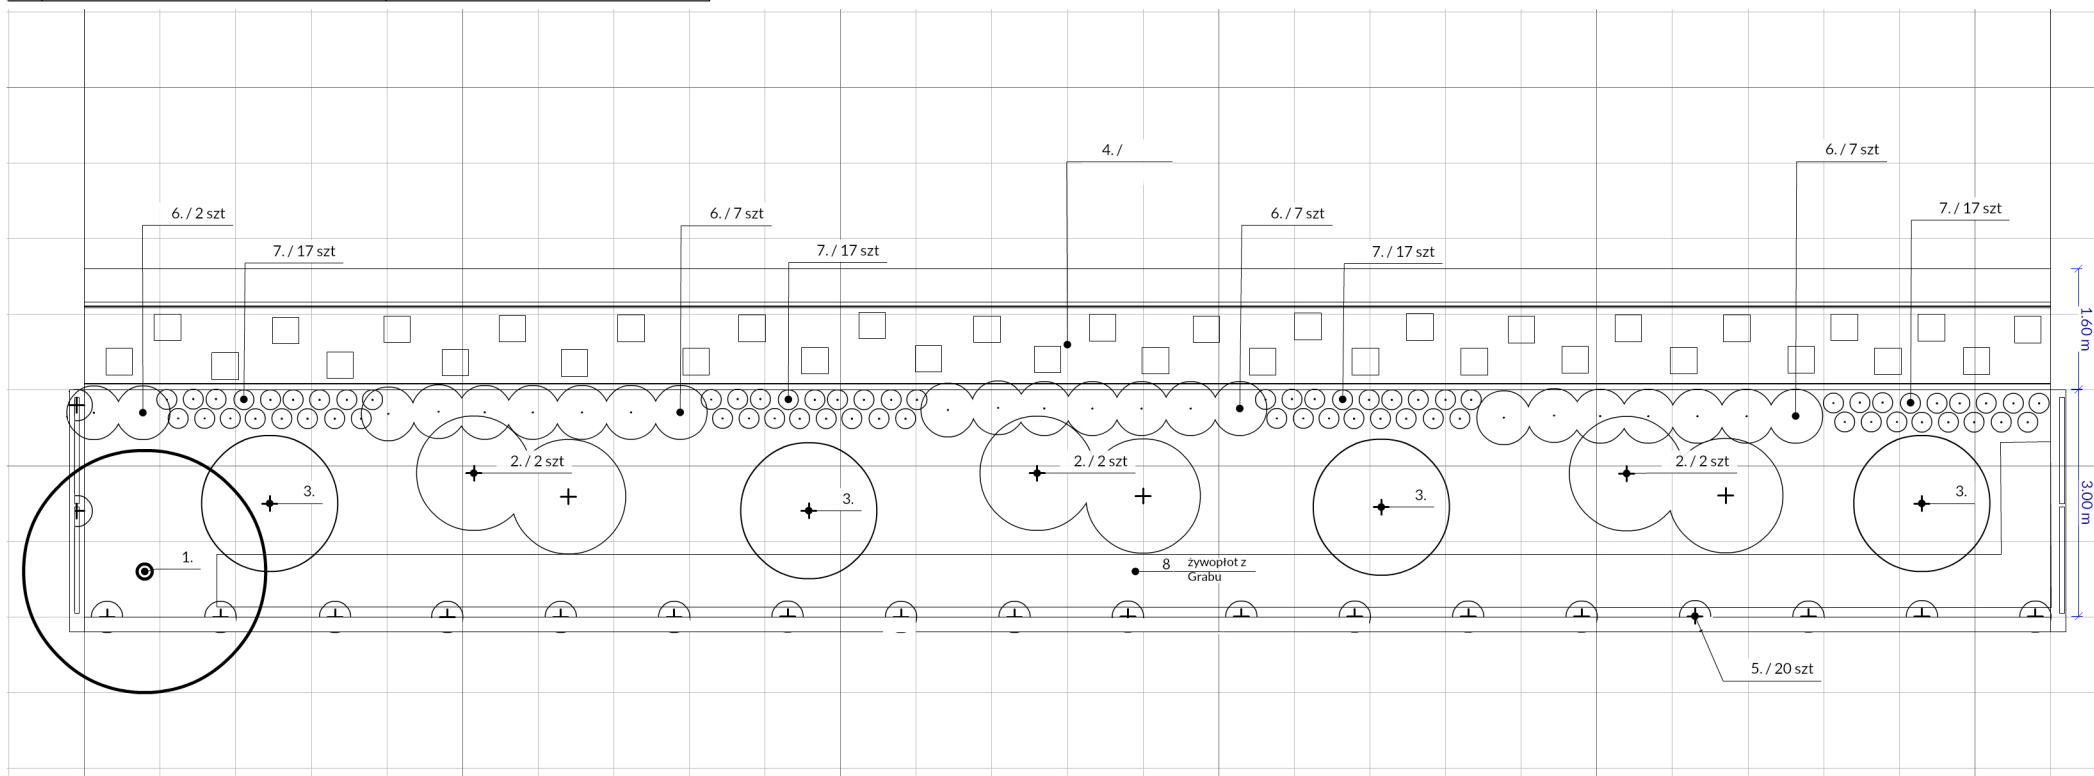

PROJEKT NASADZEŃ - RYSUNEK TECHNICZNY

Arkusz A4, Skala 1:100

Data: 04.02.2022